



Select 04


Statt 404.704,- € **nur 376.856,- €*** Ihr Vorteil 27.847,- € + Gratis-Paket.

SIE SPAREN BIS ZU


37.847,- €*

- » Gesamt-NGF ca. 156 m², Dachneigung 22°. Raum für sonniges Lebensgefühl auf zwei Vollgeschossen: Große Fensterflächen auf beiden Etagen, helle Räume und eine lichtdurchflutete Galerie unter dem offenen Dachgeschoss. Die Fassade ist abwechslungsreich gestaltet mit weißem Putz und partieller Parallelogramm-Holzverschalung. Frischluft-Wärmetechnik zur Aufstellung im Keller. Förderfähig als KfW-Effizienzhaus 55.

Erdgeschoss, ca. 81 m² NGF.

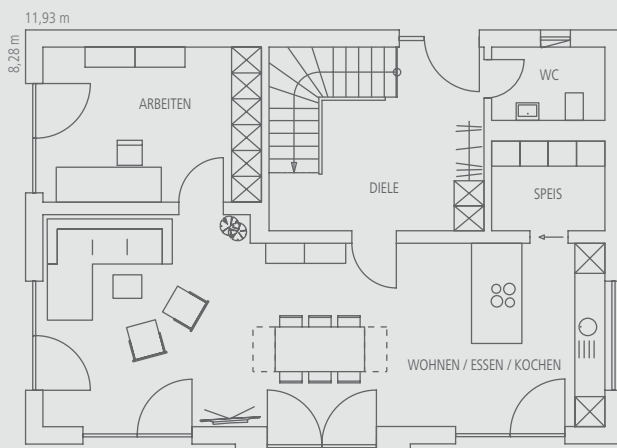

Obergeschoss, ca. 75 m² NGF.

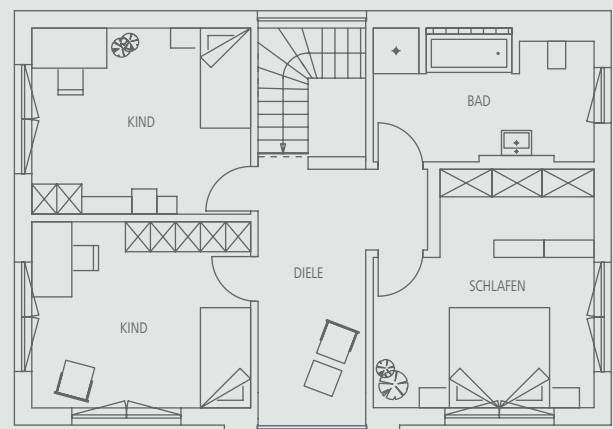

Maßstab 1:150

* Es gelten die Bedingungen des Regnauer Verkaufsprospektes „Selektionshäuser mit Bonus 2020“, Stand 10/20. Abbildungen mit Sonderausstattung. Alle Infos auch unter www.regnauer.de.